


Planimetria interna

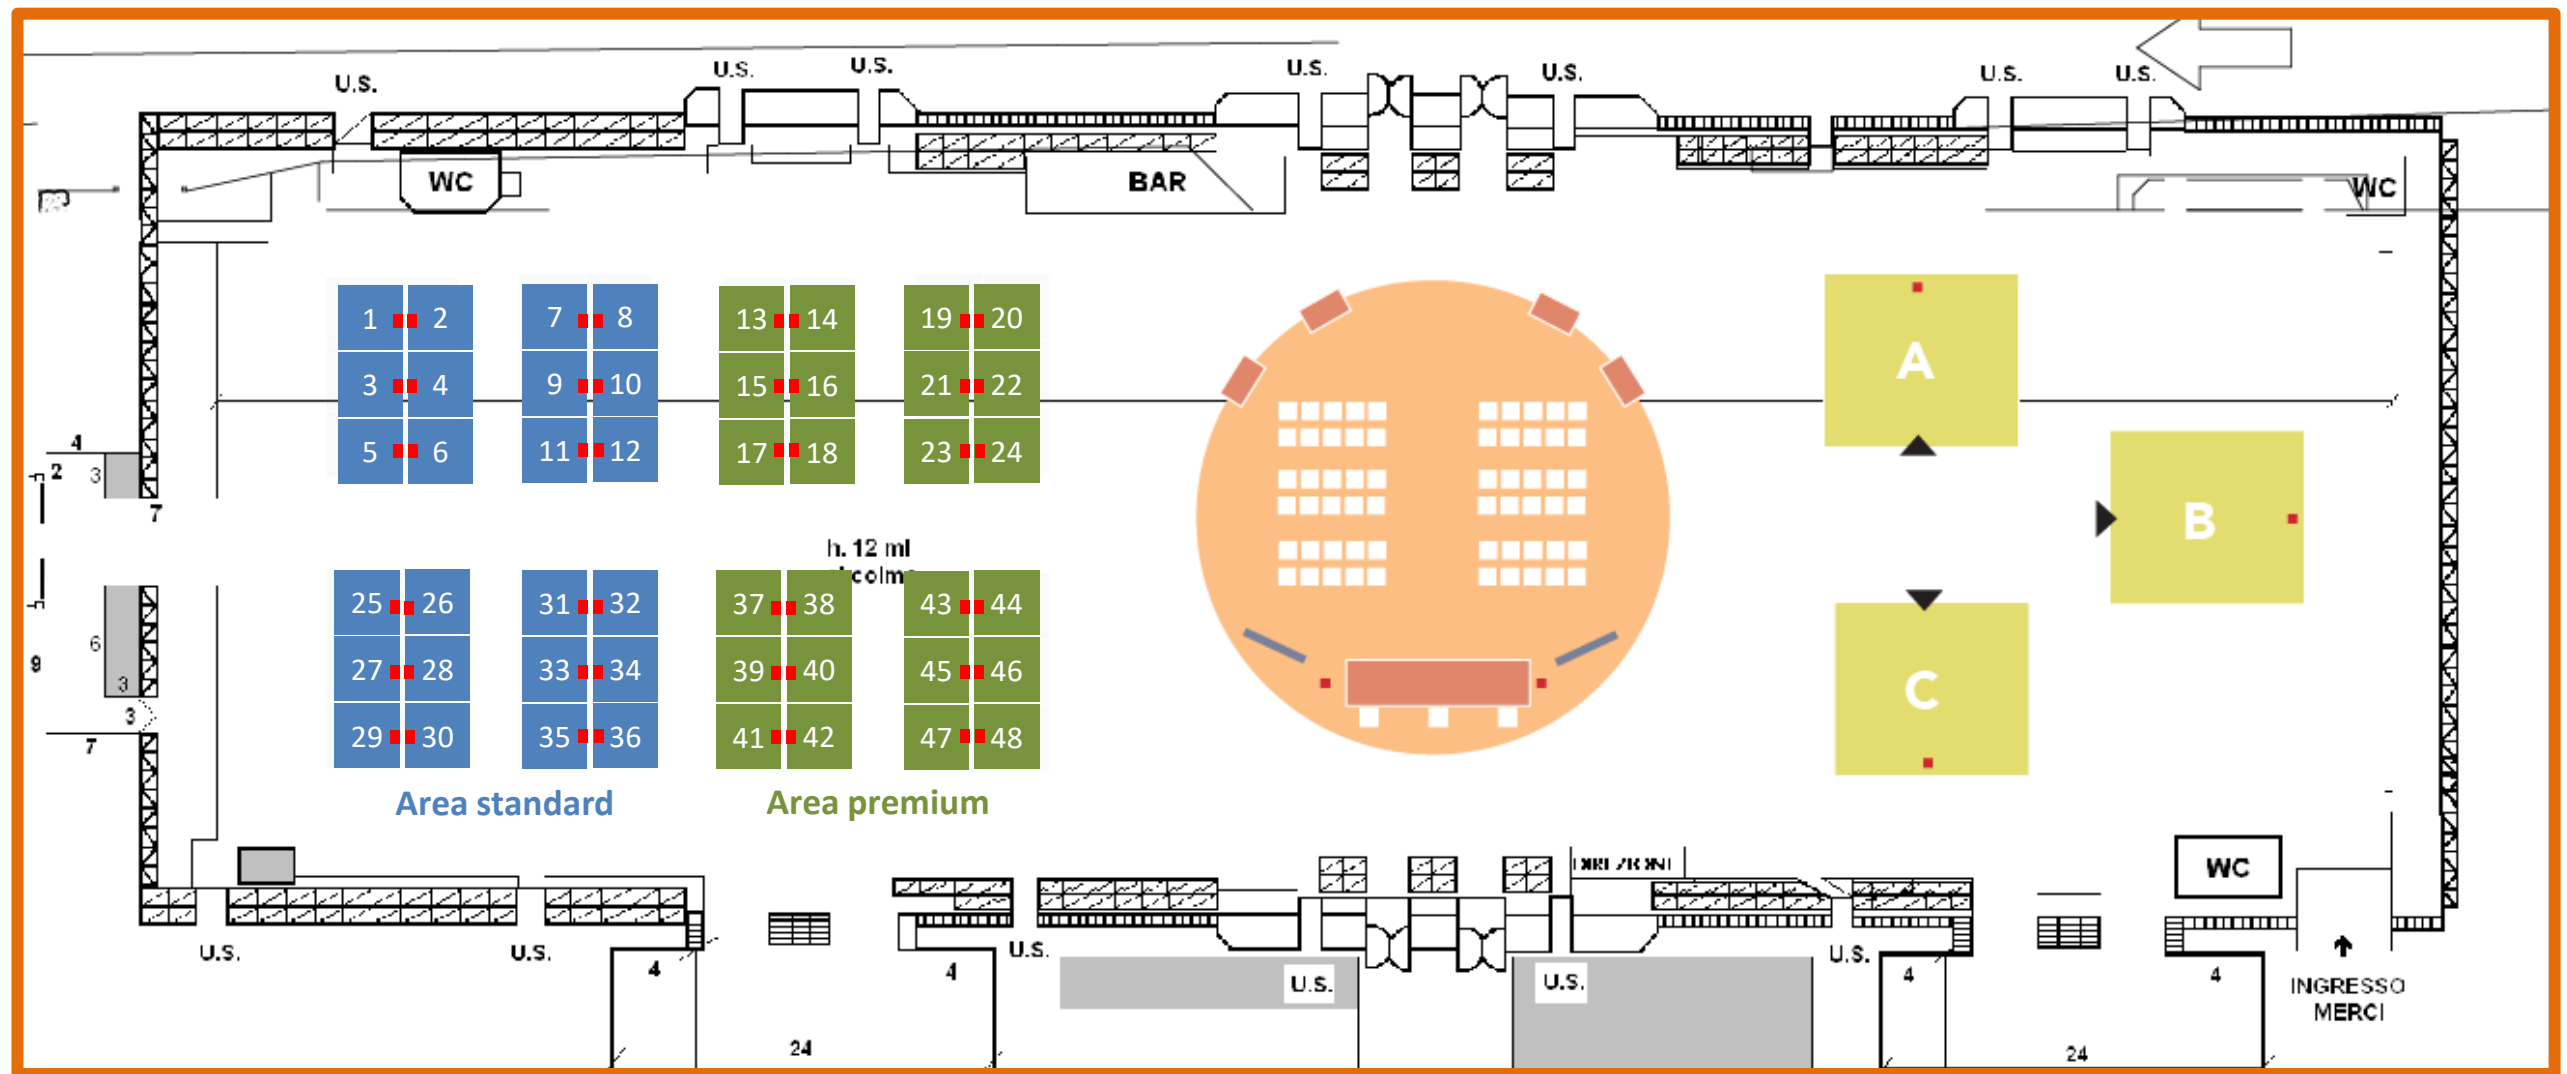

Legenda

Sale convegni
(100mq capienza 50 persone)

Stand aperto su un lato 16mq (4x4)
Area Standard

Stand aperto su un lato 16mq (4x4)
Area premium (pacchetti: Diamond,
Platinum e Gold)

Piazza NO DIG
(allestita con palco, service audio-video
e con una capienza di circa 50 persone)

Desk per le associate internazionali

Schermi mobili

Punti elettricità